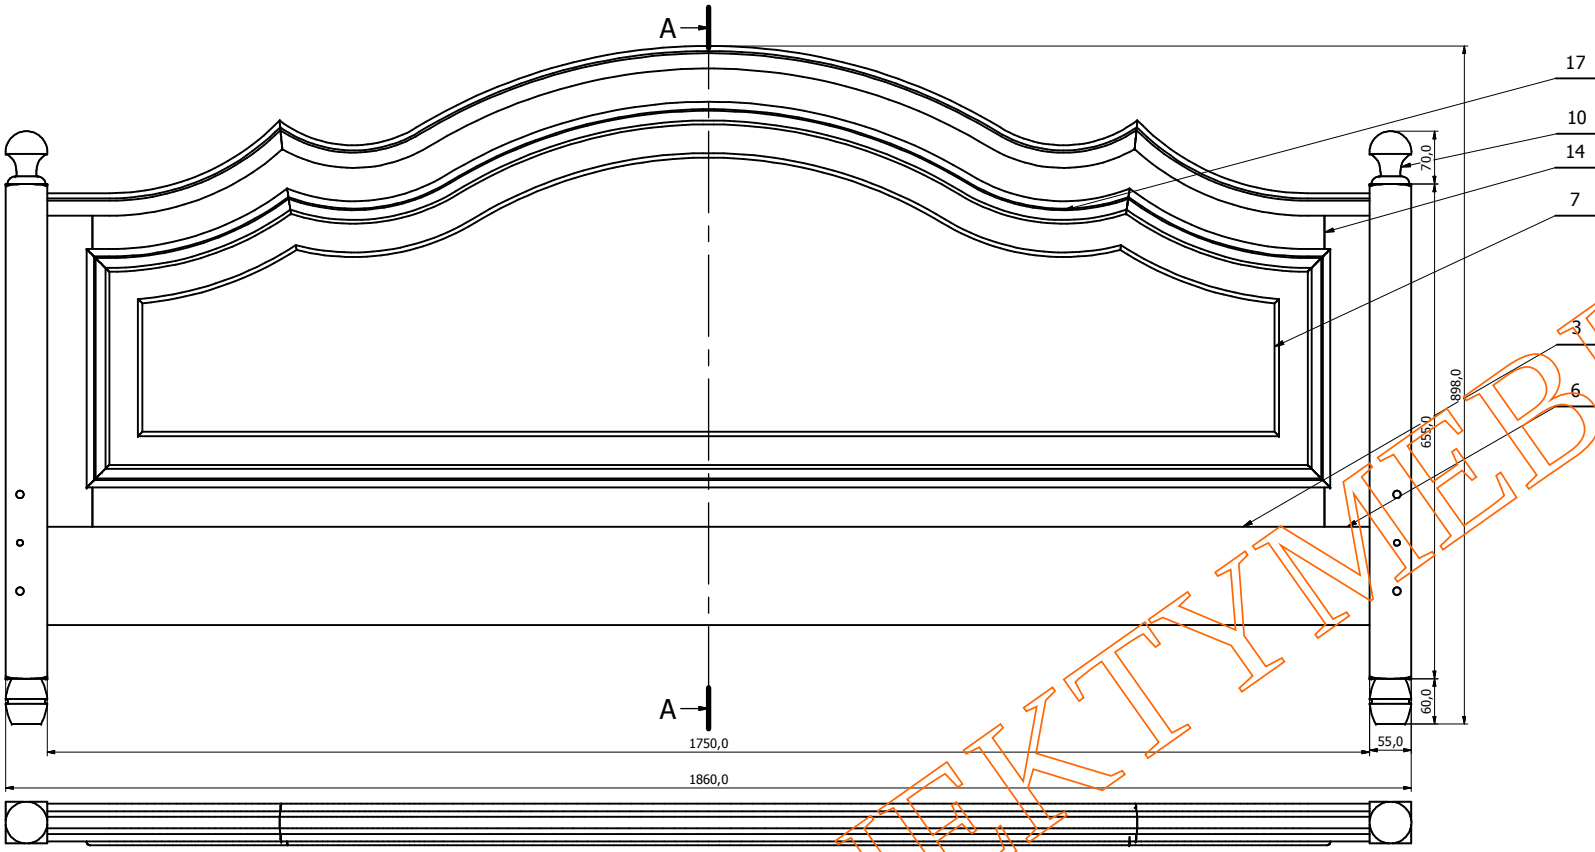

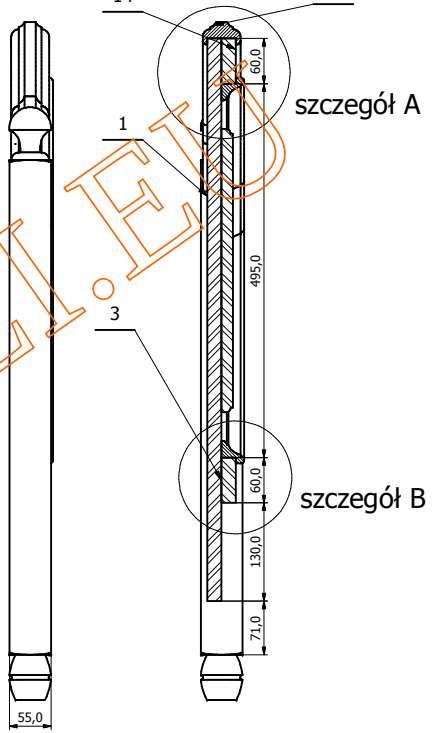

szczegół A (1 : 1)

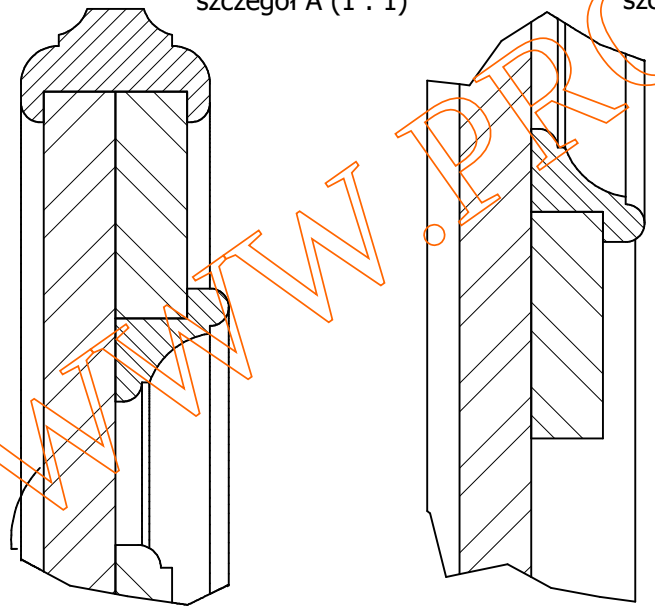

szczegół B (1 : 1)

WWW.PROJEKTYMEBLI.EU

NR	NAZWA CZĘŚCI	SZT	MATERIAŁ	DŁ.	SZER.	GR.	OPIS
18	listwa profilowa krzywoliniowa krótka wew prawy	1	drewno sosna				
17	ramiak krzywoliniowy długi wewnętrzny	1	drewno sosna				
16	ramiak krzywoliniowy górny zewnętrzny	1	drewno sosna				
15	listwa profilowa krzywoliniowa krótka wew	1	drewno sosna				
14	ramiak krzywoliniowy dystansowy wew	1	płyta wiór okleinowana				
13	listwa profilowa krótka wewnętrzna	2	drewno sosna				
12	listwa prosta profilowa wewnętrzna	1	drewno sosna				
11	noga szczytu dużego	2	drewno sosna				
10	gałka górna	2	drewno sosna				
9	noga długa prawa	1	drewno sosna				
8	noga długa lewa	1	drewno sosna				
7	płycina szczytu	1	drewno sosna				
6	ramiak pionowy szczyt duży prawy	1	płyta wiór okleinowana				
5	ramiak krzywoliniowy krótki prawy	1	drewno sosna				
4	ramiak krzywoliniowy krótki	1	drewno sosna				
3	ramiak poziomy szczyt duży	1	płyta wiór okleinowana				
2	ramiak pionowy szczyt duży	1	płyta wiór okleinowana				
1	płyta szczytu dużego	1	płyta wiór okleinowana				

Ozn. zm. | Treść zmian | Data | Podpis | Format | Podz. | Mat.

Proj. | Kon. | Rys. | Spr. | Nazwiska | Data | Podpis | Oz. kodowe | Nr. rys 18/1